


PIANTA PRIMO PIANO SOTTOTETTO

SCALA 1:100

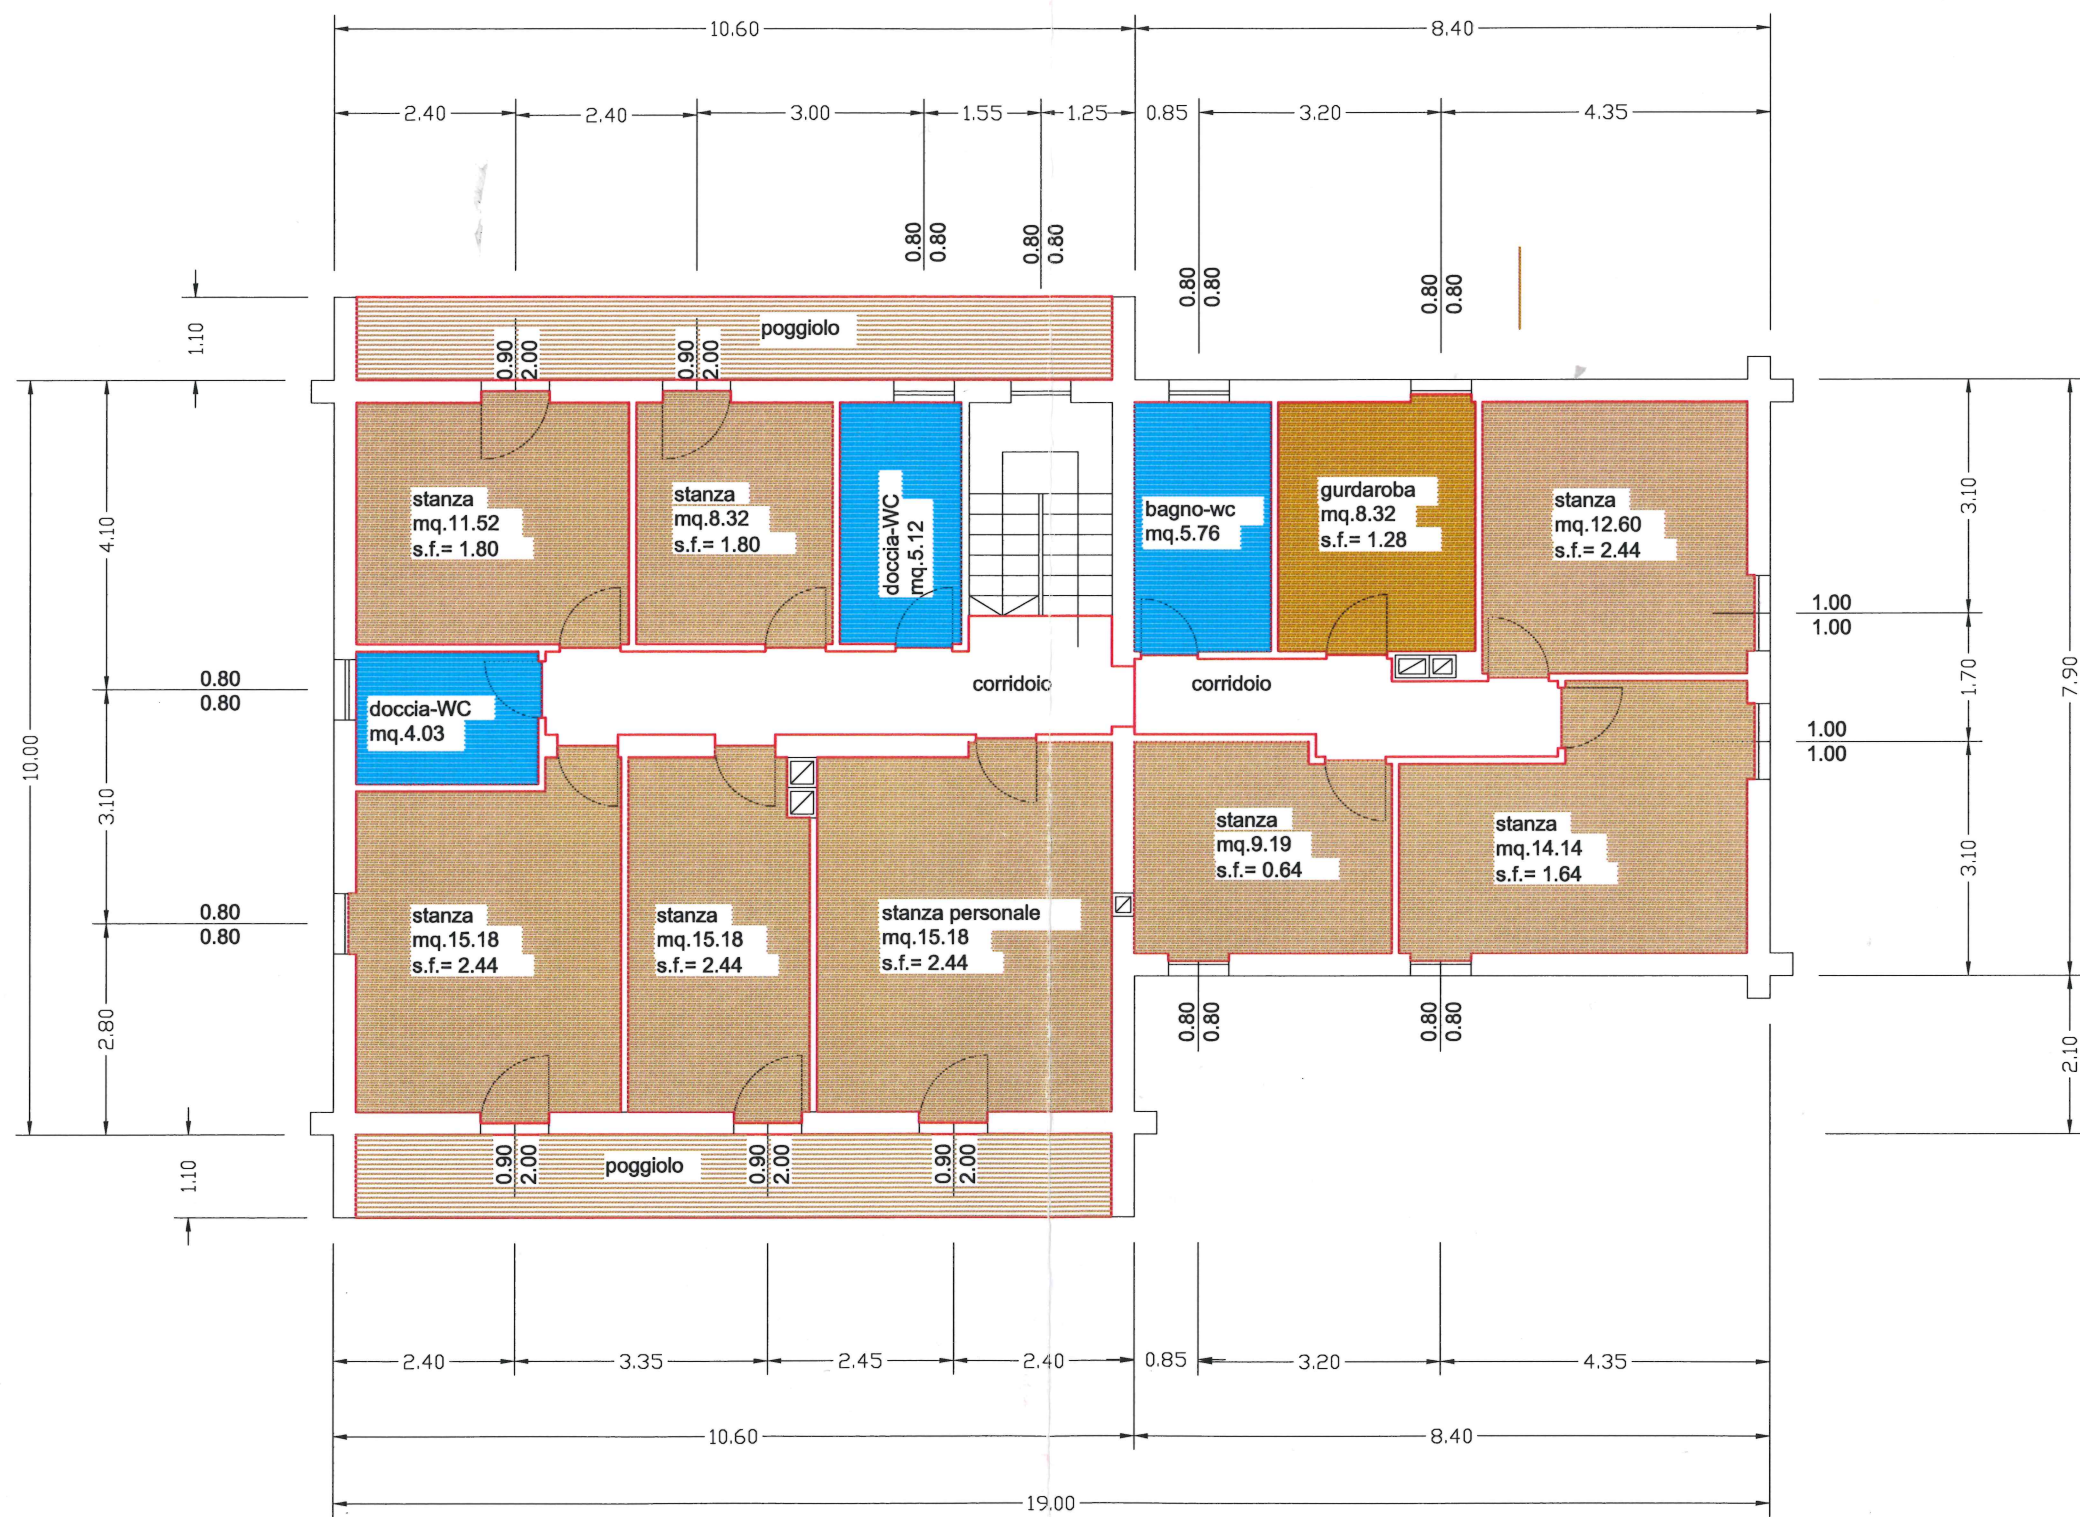

PIANTA PIANO TERRA

SCALA 1:100

