


1590.



COMUNE DI VALFLORIANA
PROVINCIA AUTONOMA DI TRENTO

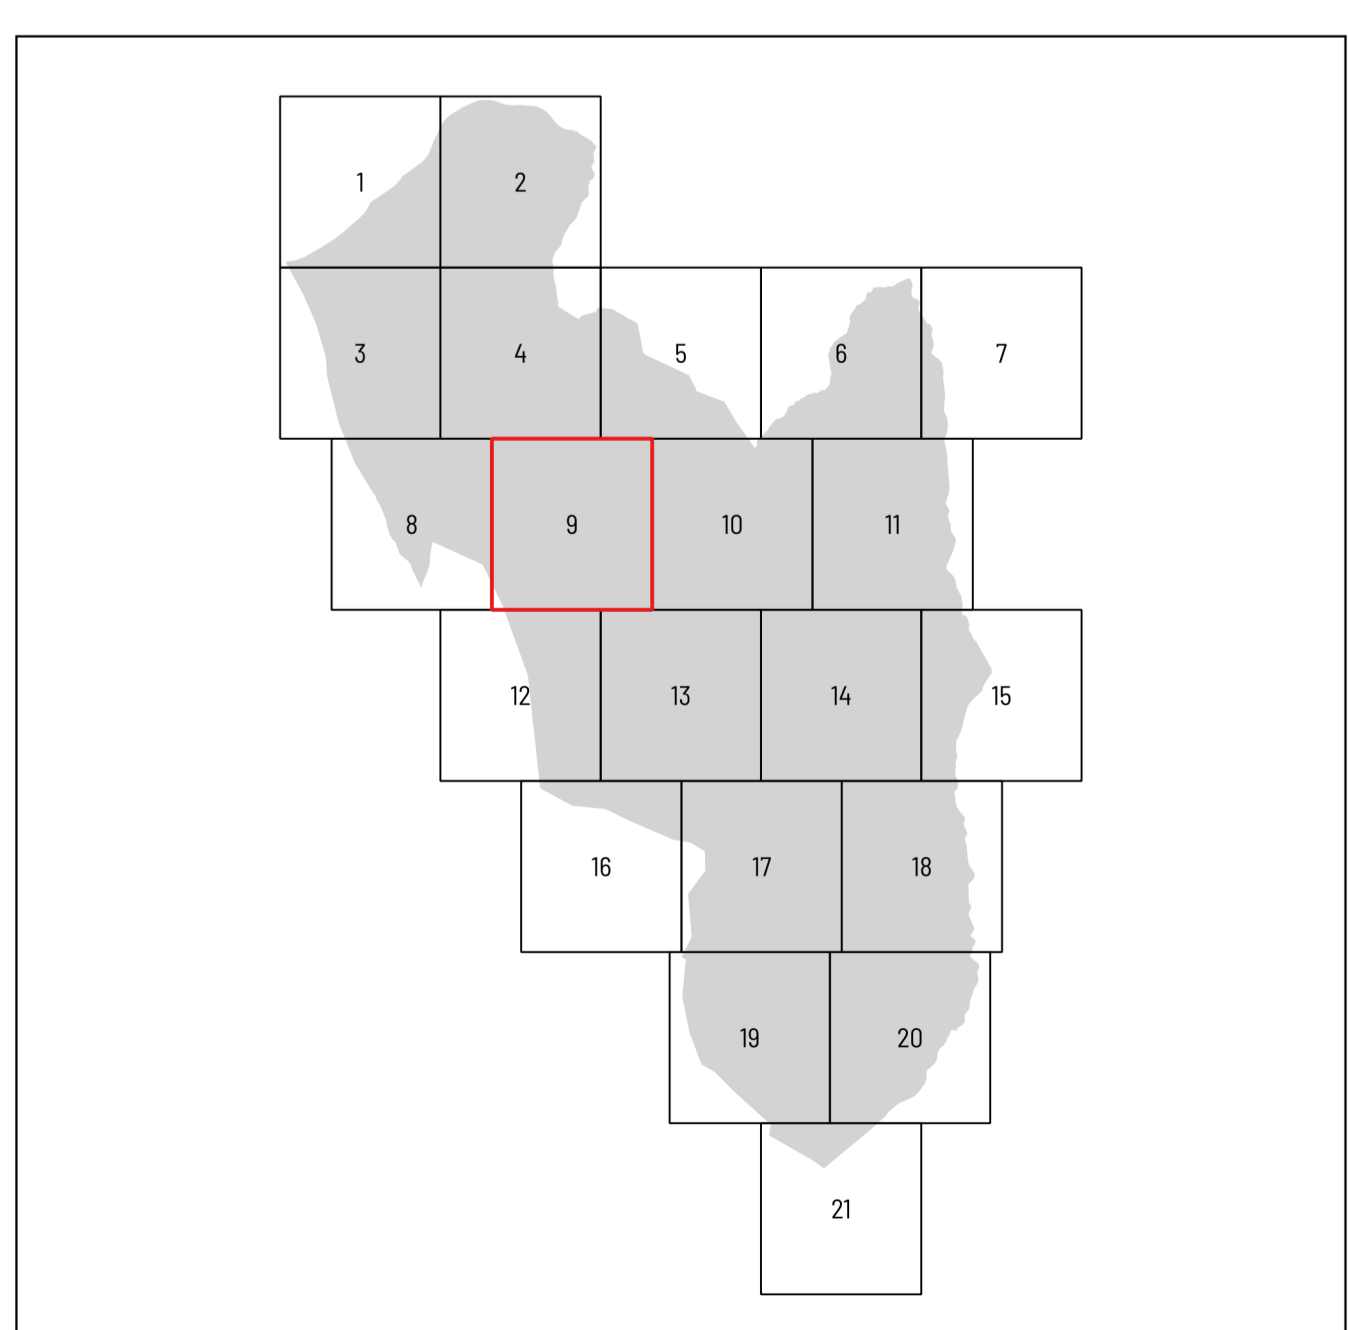

VARIANTE SPAZI APERTI 2024

VARIANTE AL PRG PER LE AREE DEL TERRITORIO AL DI FUORI DEI CENTRI STORICI

ADOZIONE PRELIMINARE

SISTEMA INSEDIATIVO, PRODUTTIVO E INFRASTRUTTURALE

SI.9

scala 1: 2000

PROGETTISTA DEL PIANO:
Dott. Ing. FRANCESCA GHERARDI
Via Diaz 8, TRENTO

ORDINE DEGLI INGEGNERI
DELLA PROV. DI TRENTO
dott. Ing. FRANCESCA GHERARDI
ISCRIZIONE ALBO N° 1497