


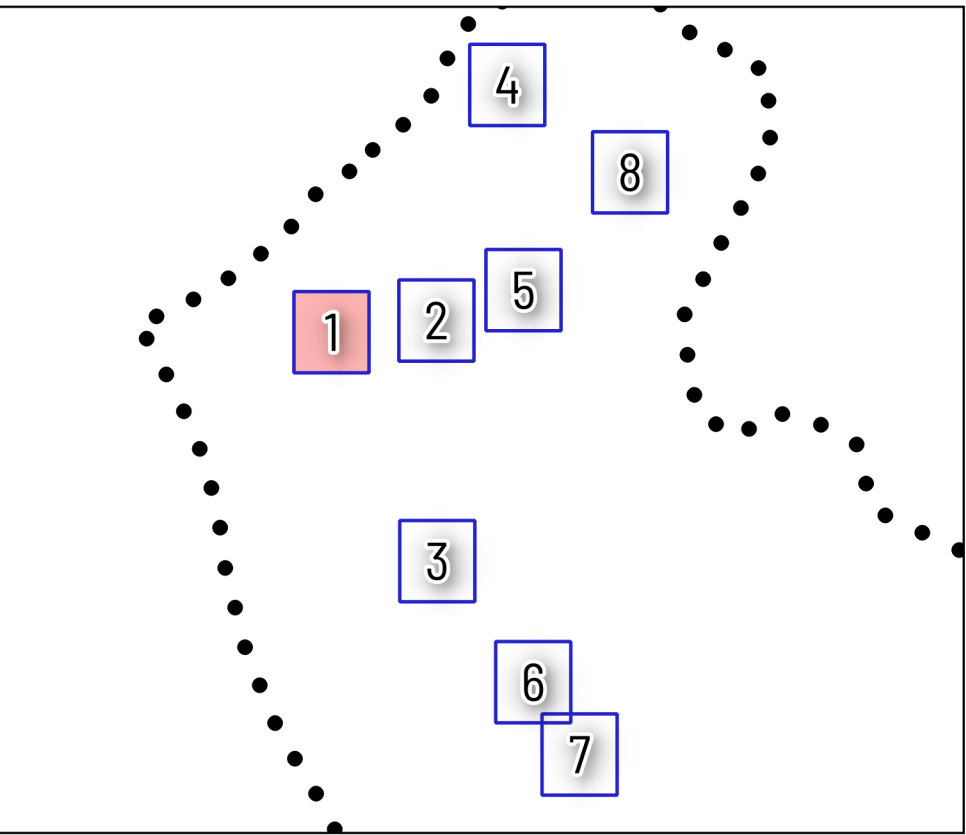

VARIANTE 2021 - REVISIONE CENTRI STORICI DEL COMUNE DI VALFLORIANA

VARIANTE RIGUARDANTE SOLO IL CENTRO STORICO

ADOZIONE DEFINITIVA

INSEDIAMENTI STORICI CASATTA-POZZA scala 1: 1000	1CS
---	-----

PROGETTISTA DEL PIANO:
Dott. Ing. FRANCESCA GHERARDI
Via Diaz 8, TRENTO

COLLABORATORI:
GEOPARTNER Srl

ORDINE DEGLI INGEGNERI
DELLA PROV. DI TRENTO
dott. ing. FRANCESCA GHERARDI
ISCRIZIONE ALBO N° 1607