

FERSINA

867.5

412PF.09


PRADÈL

972.2



F

868.7

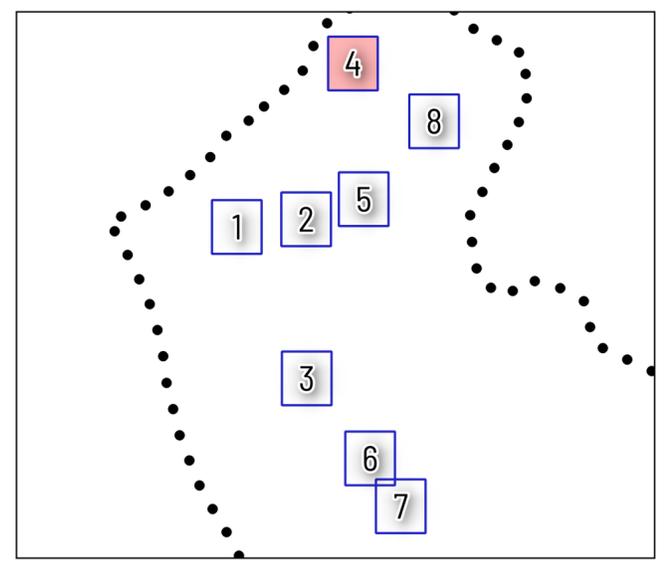

COMUNE DI VALFLORIANA

PROVINCIA AUTONOMA DI TRENTO



VARIANTE 2021 - REVISIONE CENTRI STORICI DEL COMUNE DI VALFLORIANA

VARIANTE RIGUARDANTE SOLO IL CENTRO STORICO

ADOZIONE DEFINITIVA

VERIFICA CSP-CARTA DI SINTESI DELLA PERICOLOSITÀ PRADEL scala 1: 1000	4CSP
---	------

PROGETTISTA DEL PIANO:
Dott. Ing. FRANCESCA GHERARDI
Via Diaz 8, TRENTO

COLLABORATORI:
GEOPARTNER Srl

ORDINE DEGLI INGEGNERI
DELLA PROV. DI TRENTO
dott. ing. FRANCESCA GHERARDI
ISCRIZIONE ALBO N° 1607